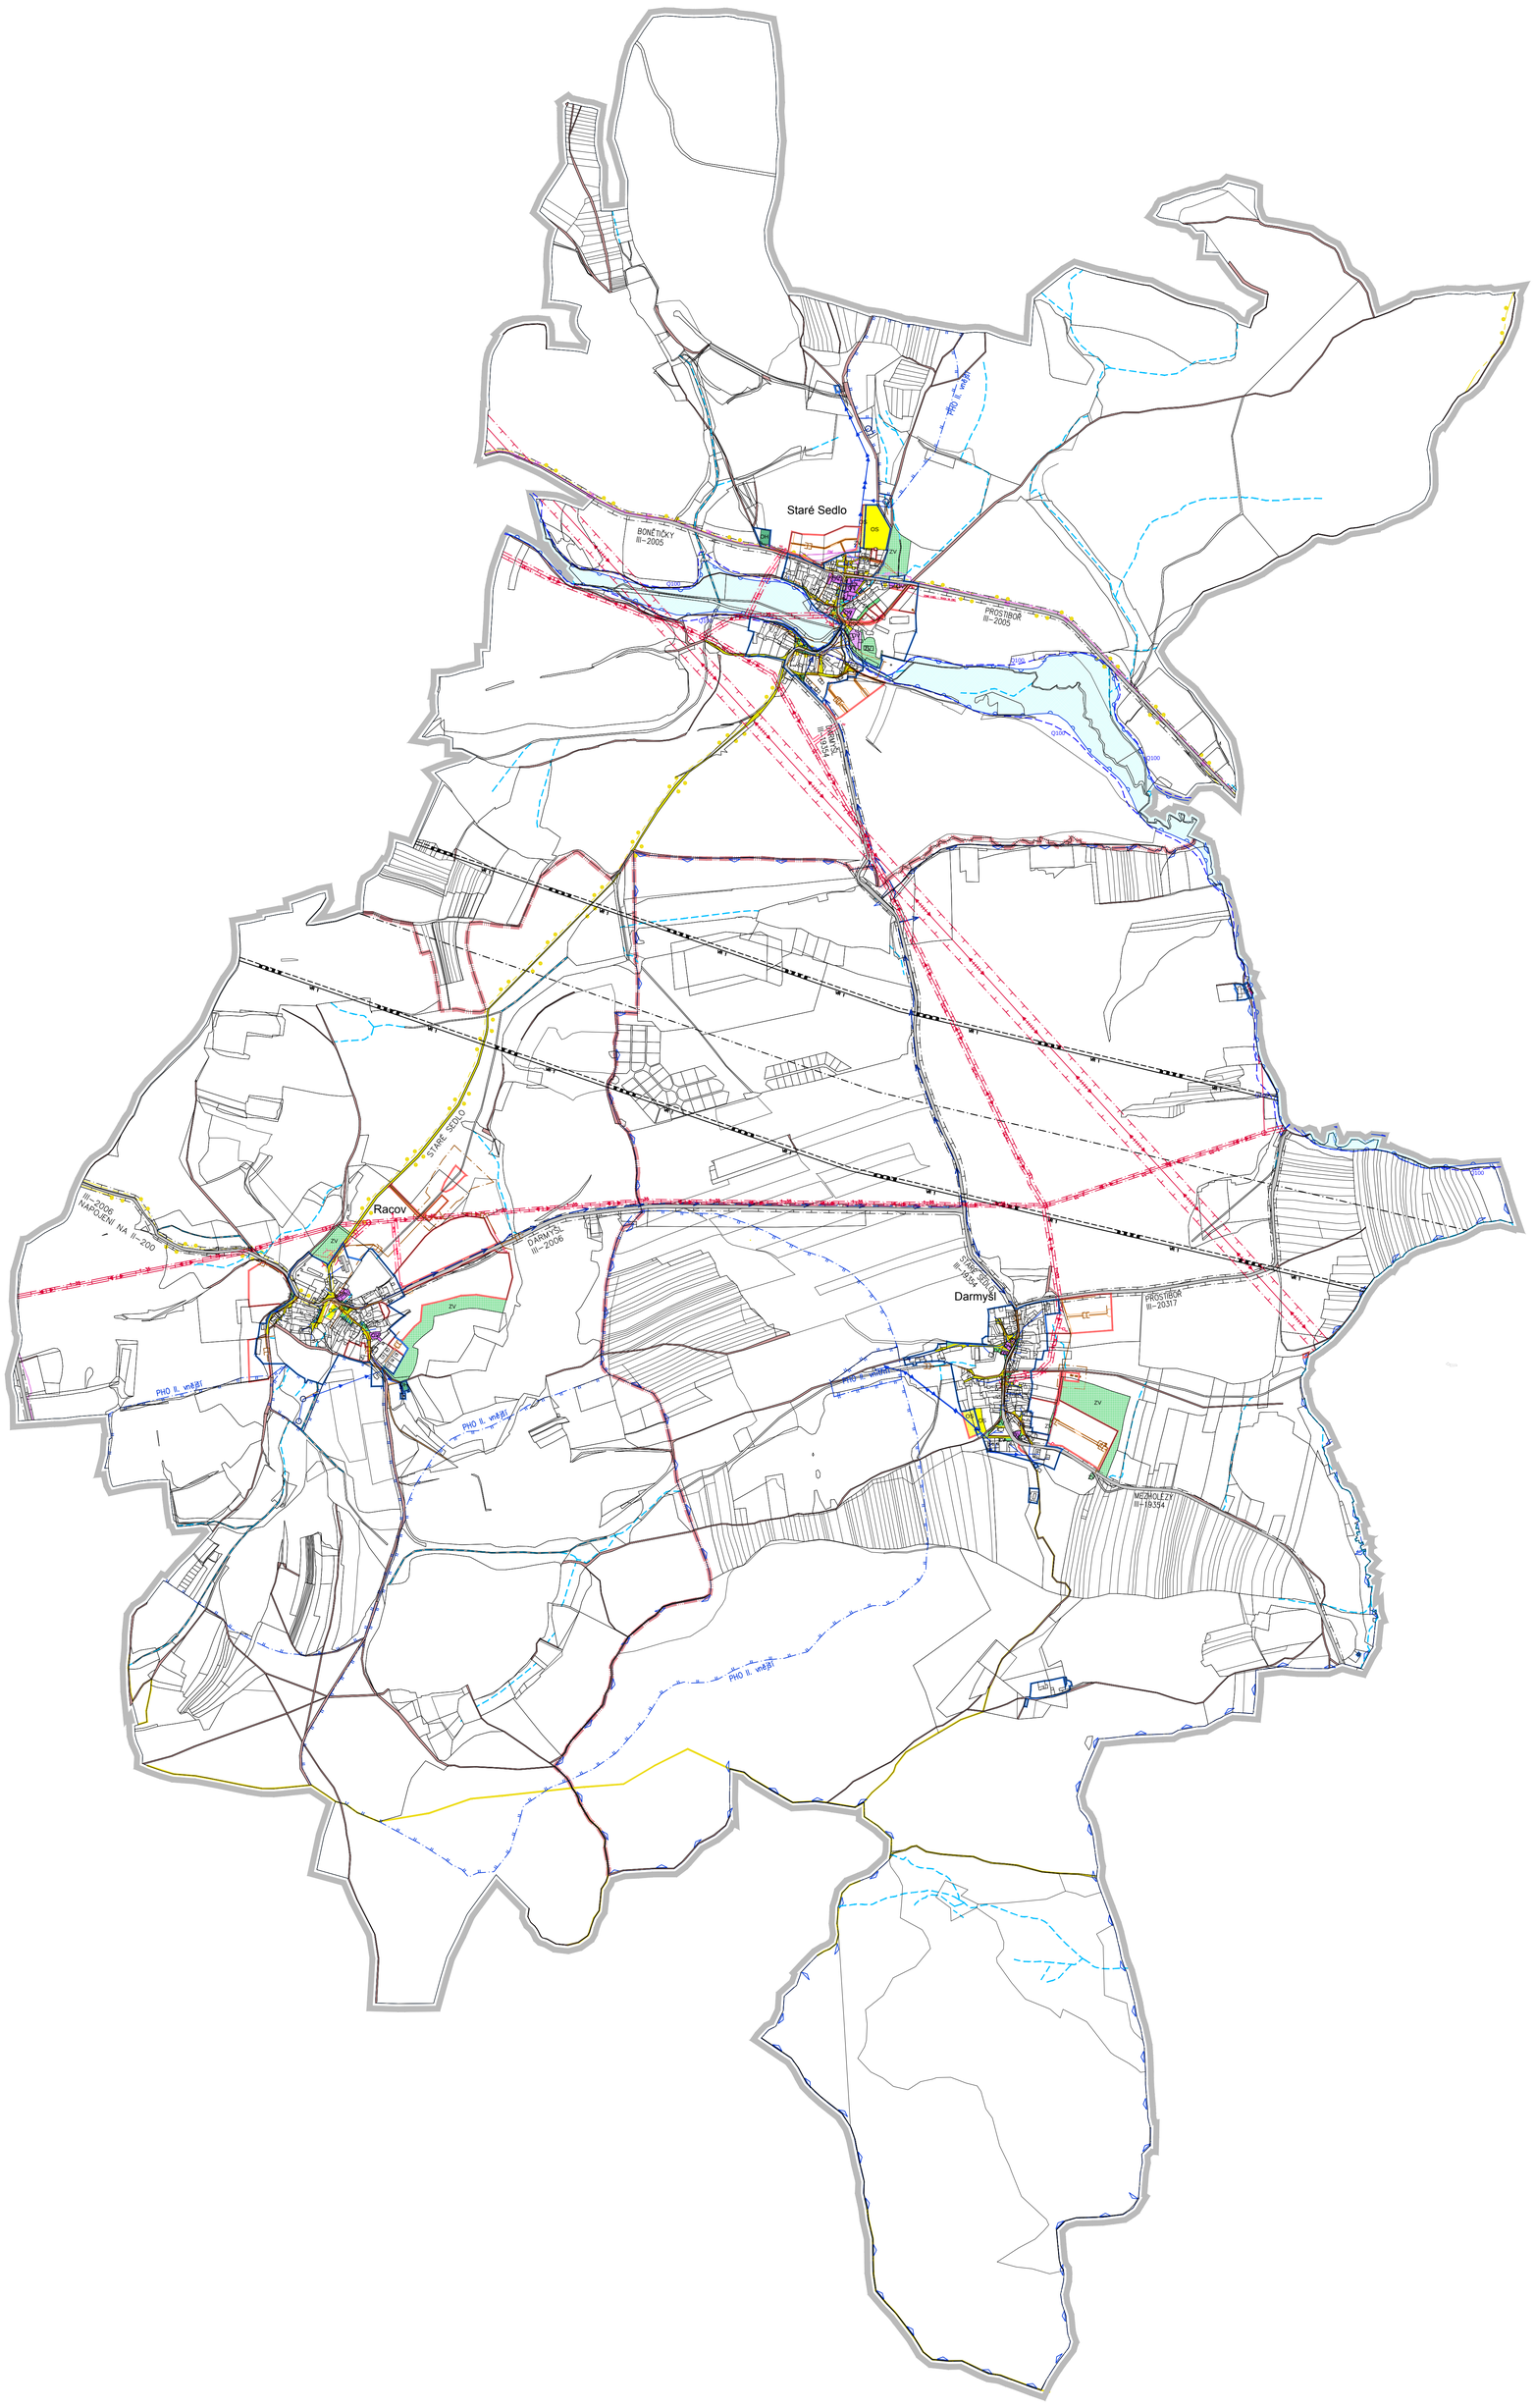

LEGENDA :

DOPRAVNÍ INFRASTRUKTURA:

stabilizované plochy	plochy změn	územní rezervy	
			DOPRAVNÍ INFRASTRUKTURA silnice II. a III. tř.
			DOPRAVNÍ INFRASTRUKTURA místní zpevněné komunikace
			DOPRAVNÍ INFRASTRUKTURA parkoviště
			DOPRAVNÍ INFRASTRUKTURA polní a účelové komunikace

VEŘEJNÁ INFRASTRUKTURA – OBČANSKÁ VYBAVENOST:

OV	OV	R1	OBČANSKÉ VYBAVENÍ veřejná infrasruktura
OS	OS	R1	OBČANSKÉ VYBAVENÍ tělovýchovná a sportovní zařízení
OH	OH	R1	OBČANSKÉ VYBAVENÍ hřbitovy
ZV	ZV	R1	ZELEŇ VEŘEJNÁ na veřejných prostranstvích

stav	návrh	územní rezervy	
			místní komunikace – NÁVRH
			stezka pro pěší
			cyklistická stezka
			autobusové zastávky
			OP železnice, dálnice a silnice II. a III. třídy
			koridor železniční trati vysokých rychlostí (VR 1), šíře 600 m

hranice katastrálního území

hranice zastavěného území obce k 31. 10. 2012

hranice zastavitelného území obce

hranice jednotlivých částí obce

TI VODNÍ HOSPODÁŘSTVÍ

stav	návrh	
		dálkový, zásobovací vodovodní řad včetně OP
		místní, rozvodný vodovodní řad
		OP technického objektu zásobování vodou
		OP vod. zdroje I. stupně
		OP vod. zdroje II. stupně
PHO II. stupně		OP vod. zdroje II.a – vnitřní
PHO II. stupně		OP vod. zdroje II.b – vnější
		záplavové území stanovené (azzu)
Q100		záplavové území stanovené (q 100)
		zranitelná oblast
		rozvodí, povodí – vodoteče
		stoka splaškové kanalizace
		stoka jednotné kanalizace
		stoka podtlakové (vakuové) kanalizace
		OP ČOV

TI ENERGETIKA

stav	návrh	
		venkovní vedení elektrické sítě ZVN 400 a více kV
35kV	35kV	venkovní vedení elektrické sítě VN 1–35 kV
	35kV	kabelové vedení elektrické sítě VN 1– 35 kV
DK		dálkový telekomunikační kabel

ZÁZNAM O ÚČINNOSTI

Správní orgán, který ÚP vydal	**Zastupitelstvo obce Staré Sedlo**
Usnesení č.	
Datum nabytí účinnosti ÚP	
Oprávněná úřední osoba pořizovatele:	
Jméno a příjmení	**Josef Havel**
Funkce	**vedoucí odboru výstavby a územního plánování Městského úřadu Tachov**
Podpis, razítko	

PLZEŇSKÝ KRAJ

AVE architekt, a.s.
Částkova 55, 326 00 Plzeň
tel: 377 455 697, fax: 377 455 699
e-mail: ave@ave-architekt.cz

POŘIZOVATEL : MěÚ Tachov - Odbor výstavby a územního plánování

AKCE : ÚZEMNÍ PLÁN OBCE STARÉ SEDLO

STUPEŇ : ČÁST A: NÁVRH

NÁZEV VÝKRESU : HLAVNÍ VÝKRES - KONCEPCE VEŘEJNÉ INFRASTRUKTURY

ZODPOVĚDNÝ PROJEKTANT :	Ing. arch. V. ULČ		DATUM :	09/2014
VYPRACOVAL :	Ing. J. RŮŽIČKA		Č. ZAK. :	–
	R. SOUKUPOVÁ		MĚŘÍTKO :	1:10 000

Č. VÝKRESU N4